


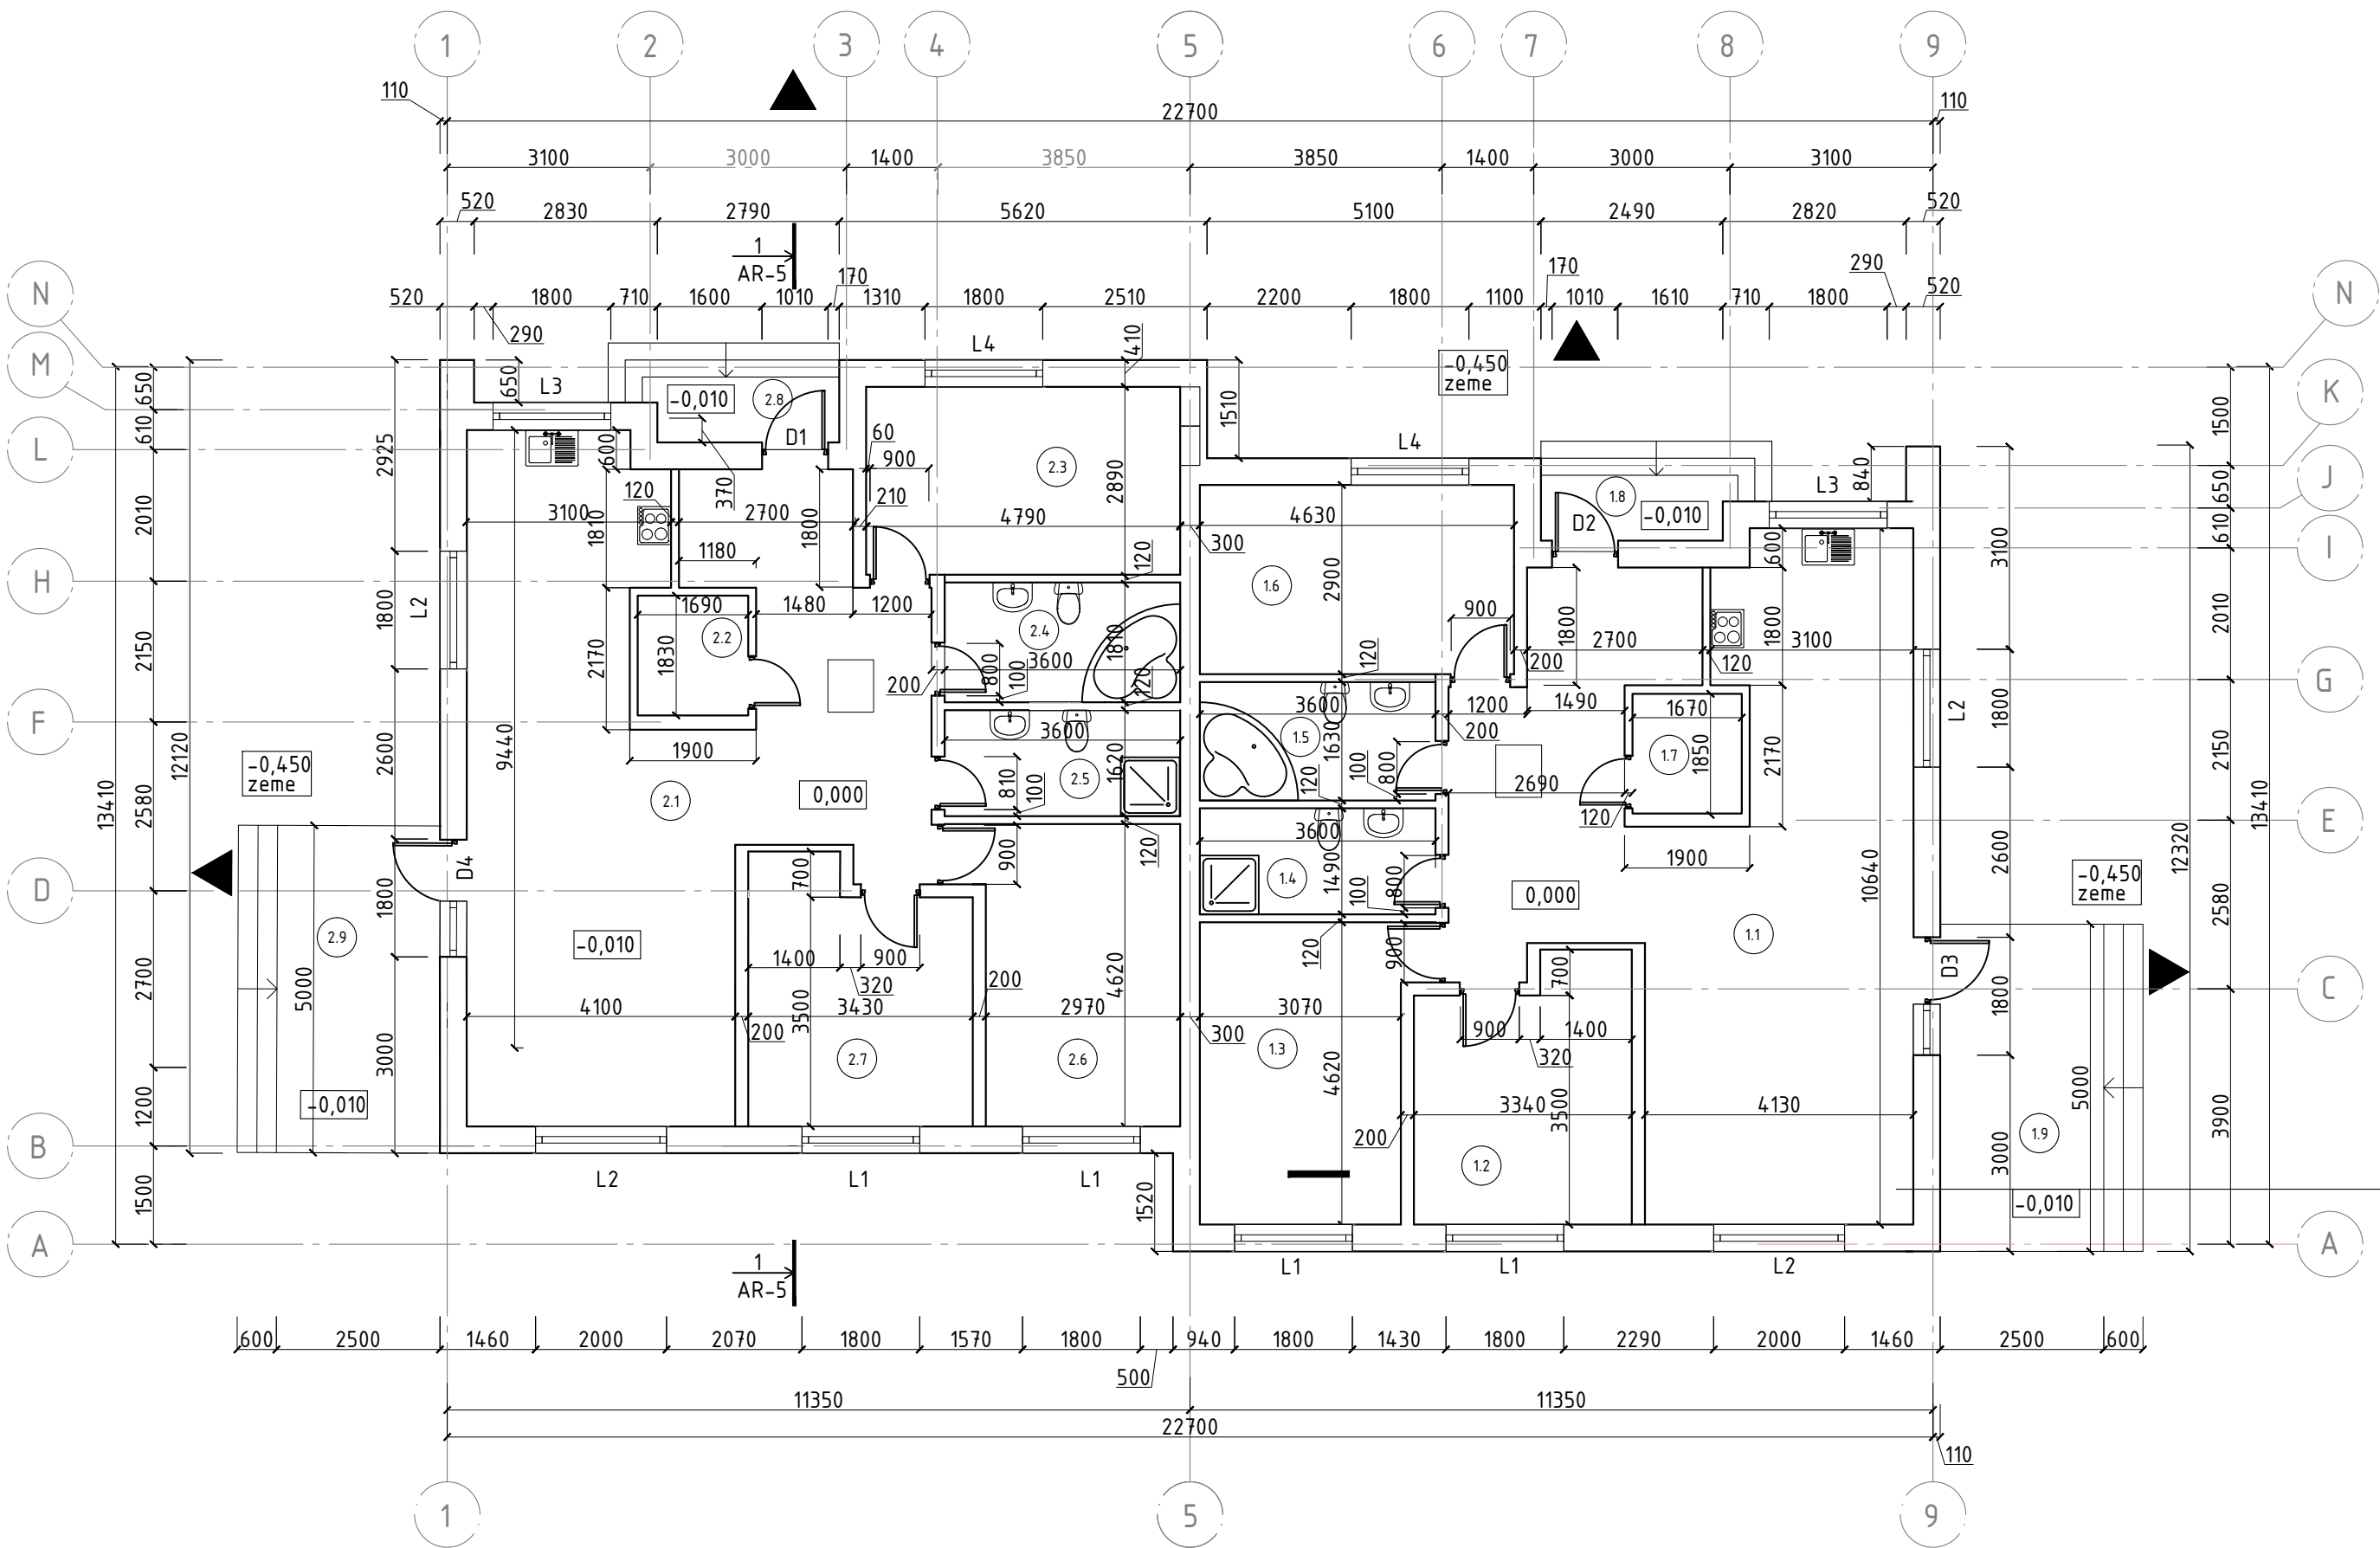

TELPU EKSPLIKĀCIJA. DZĪVOKLIS 1

Nr.	Nosaukums	m ²
1.1	Halle, virtuve, viesistaba	54,2
1.2	Dzīvojamā istaba	11,4
1.3	Dzīvojamā istaba	14,7
1.4	Vannas istaba	5,5
1.5	Vannas istaba	6,0
1.6	Guļamistaba	13,4
1.7	Saimniecības telpa	2,8
1 dzīvojamā platība		108,0
1.8	Lievenis	4,9
1.9	Lievenis	15,5
Dzīvoklis pavisām		128,4

TELPU EKSPLIKĀCIJA. DZĪVOKLIS 2

Nr.	Nosaukums	m ²
2.1	Halle, virtuve, viesistaba	54,0
2.2	Saimniecības telpa	3,0
2.3	Guļamistaba	13,9
2.4	Vannas istaba	6,4
2.5	Vannas istaba	5,1
2.6	Dzīvojamā istaba	14,3
2.7	Dzīvojamā istaba	11,6
1 dzīvojamā platība		108,3
2.8	Lievenis	4,9
2.9	Lievenis	15,5
Dzīvoklis pavisām		128,7

Apmetums - 10 mm
Gāzbetona bloki BAUROC - 300 mm
Akmens vate - 100 mm
Apmetums kārtā ar sietu - 5 mm
Dekoratīvais apmetums - 5 mm

PIEZĪMES:

1 Izmēri atzīmes AR lapās ir doti milimetros, bet augstuma atzīmes metros.

IZSTRĀDĀTĀJS: SIA "ARHITEKTS PĒTERIS LADUSĀNS" RNR.501031734-71, Bērnieku iela 164, Rīga, BLSnr.12292				OBJEKTS:		DIVU DZĪVOKĻU MĀJA SPILVES IELA 20, SPILVE, BABĪTES PAG., MĀRUPES NOV.					
PASŪTĪTĀJS: GATIS LINGA, P.K.130181-13103											
BPV:	PĒTERIS LADUSĀNS		22.11.2021	RASĒJUMS:		PIRMĀ STĀVA PLĀNS					
BPDV:	PĒTERIS LADUSĀNS		22.11.2021			PASŪT.Nr.:	07-2021	ARH.Nr.:		MARKA:	AR
RASĒJA:	OLGA GATITSKAYA		22.11.2021	DATUMS:	22.11.2021	MĒROGS:	1:100	LAPA:	2	LAPAS:	